

Проект межевания территории под строительство малоэтажного многоквартирного жилого дома  
на пересечении улиц Красноармейская и Палтусова в р.п. Большеречье Большереченского муниципального района Омской области

Чертеж межевания территории

Сведения об образуемом земельном участке

№ п/п	номер земельного участка	вид разрешенного использования	площадь земельного участка кв.м.	местоположение	примечание
1	:ЗУ1	многоквартирные жилые дома малой этажности (1-4 этажа)	2311	пересечение улиц Красноармейская и Палтусова в р.п. Большеречье Большереченского МР Омской области	проектируемый земельный участок образуется путем перераспределения земель государственной или муниципальной собственности и земельного участка с кадастровым номером 55:02:010121:37


Приложение  
к Постановлению: Администрации Большереченского  
муниципального района Омской области  
от 12.08.2016г. № 294

Сводная ведомость координат поворотных точек  
образуемого земельного участка

Координаты								
№	X	Y	№	X	Y	№	X	Y
н1	606365	2243459	н5	606301	2243496	66	606323	2243490
4	606365	2243460	н6	606322	2243455	67	606323	2243490
3	606360	2243481	н7	606335	2243450	68	606322	2243490
н2	606356	2243496	н8	606355	2243455	355	606352	2243485
4	606334	2243491	н9	606355	2243457	356	606352	2243486
н3	606328	2243512	10	606358	2243458	357	606357	2243485
н4	606302	2243498	65	606322	2243490	358	606356	2243484

УСЛОВНЫЕ ОБОЗНАЧЕНИЯ

	красная линия
	линия отступа от красной линии
	граница кадастрового квартала
	границы зон с особыми условиями использования территории
	граница существующего в ГКН земельного участка
	граница проектируемой территории
	граница образуемого земельного участка
	проектируемый объект
	точка границы существующего в ГКН земельного участка
:100	кадастровый номер учтенного земельного участка
:ЗУ1	номер образуемого земельного участка
кадастровый номер земельного участка	прекращающего свое существование
:37	
55:02:010121	номер кадастрового квартала
55.02.2.212	кадастровый номер зон с особыми условиями использования территории
ЖЗ 02	номер территориальной зоны

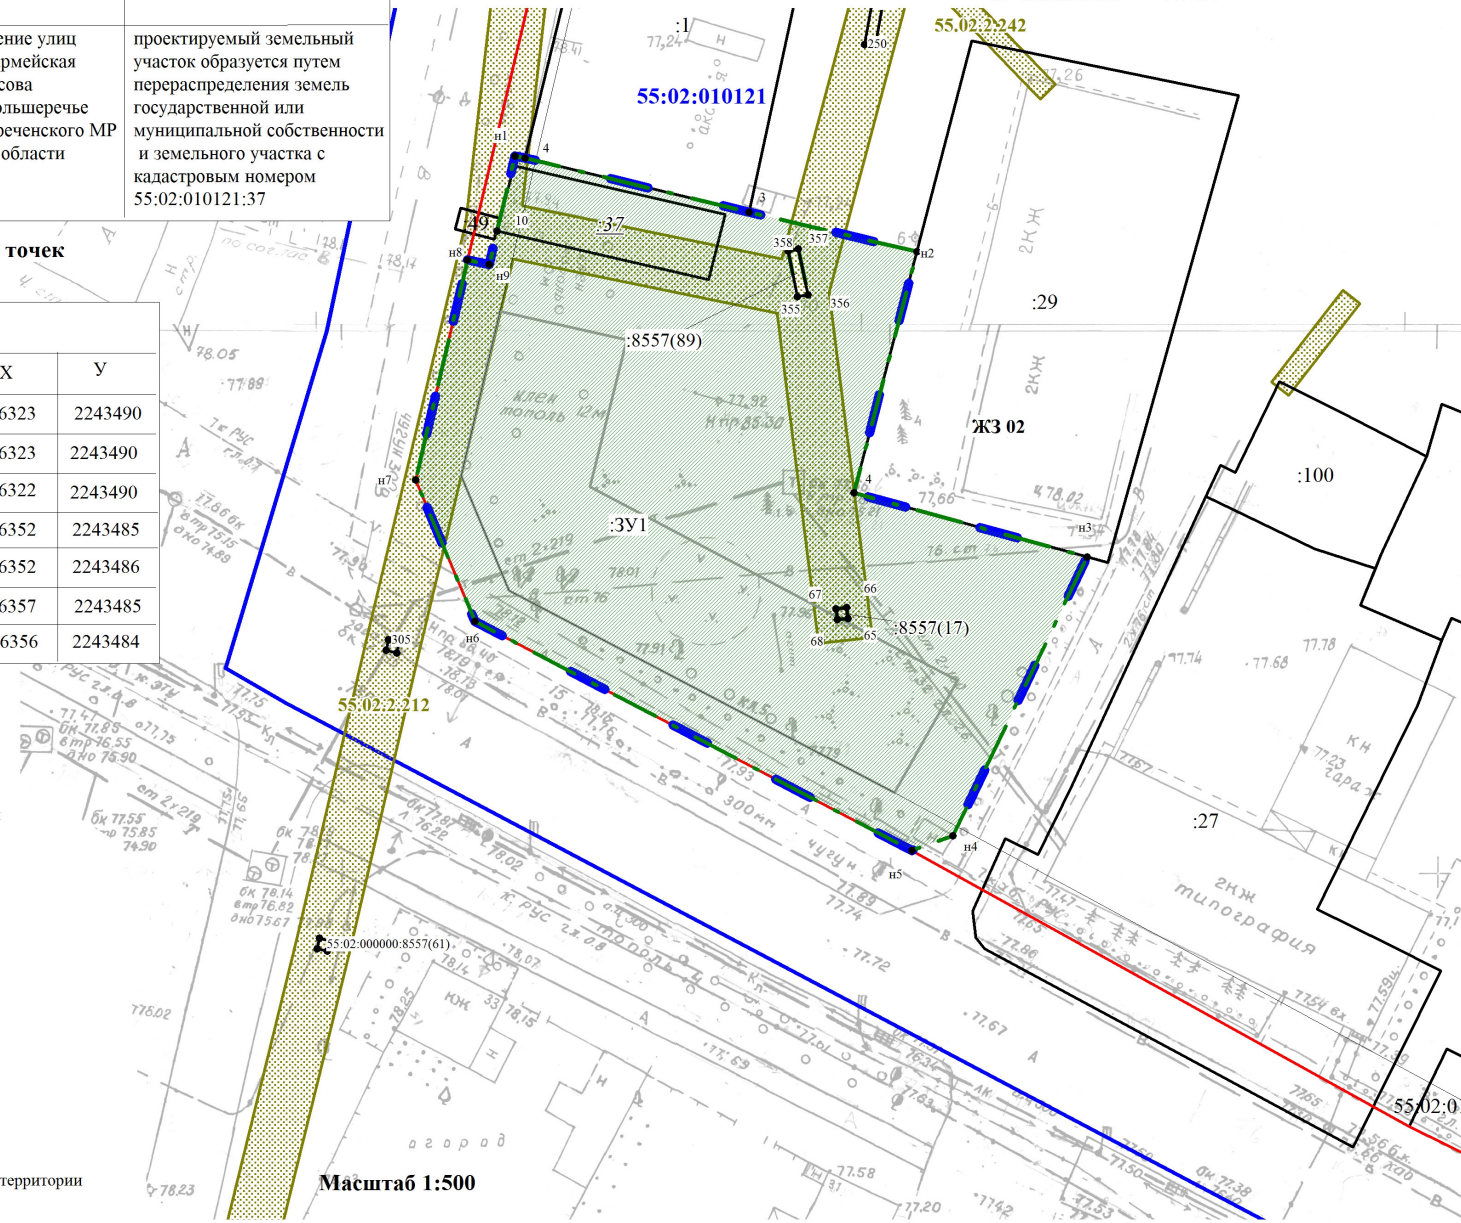

Масштаб 1:500